




Karakteristični prečni prerez ceste T-3a2

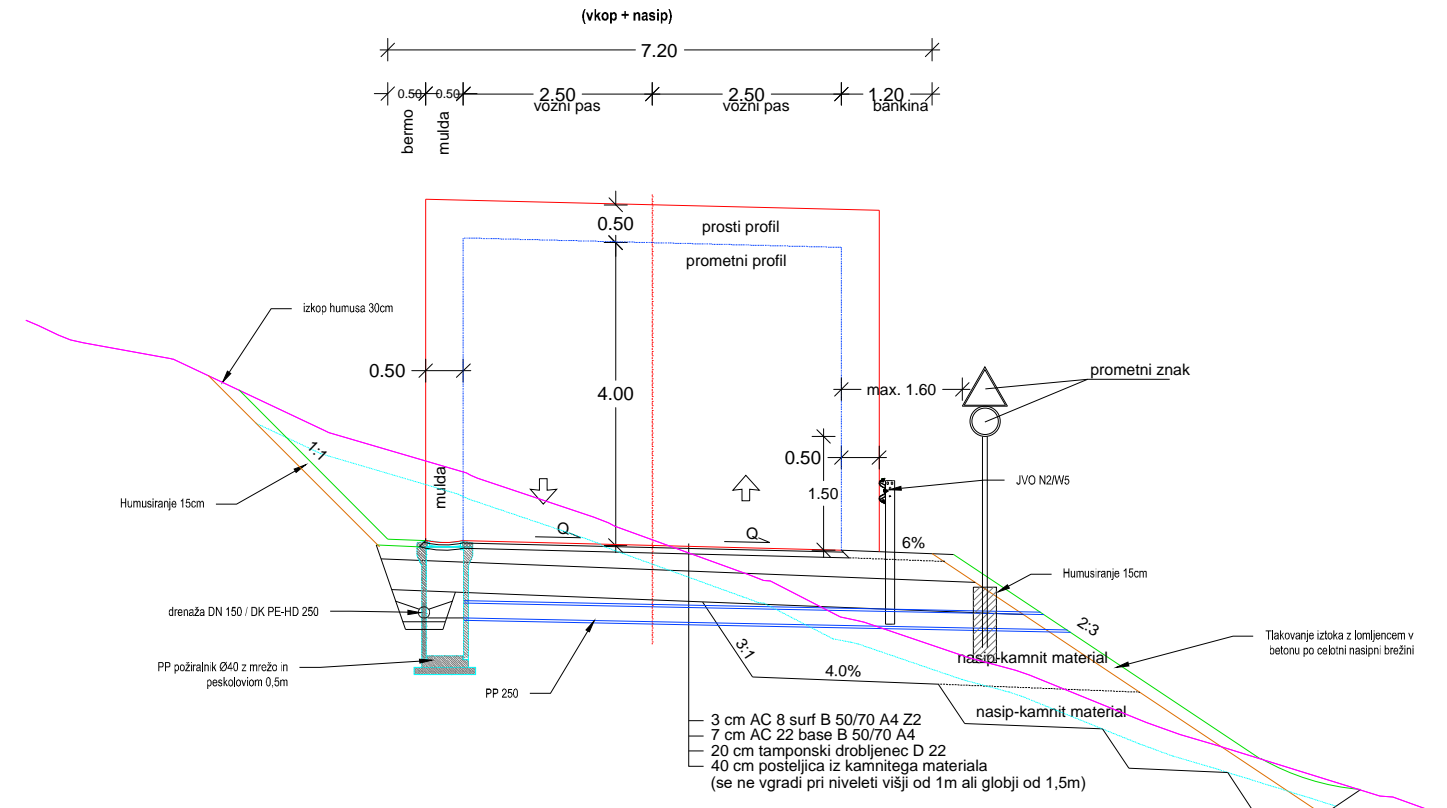


Karakteristični prečni profil ceste T6-T7

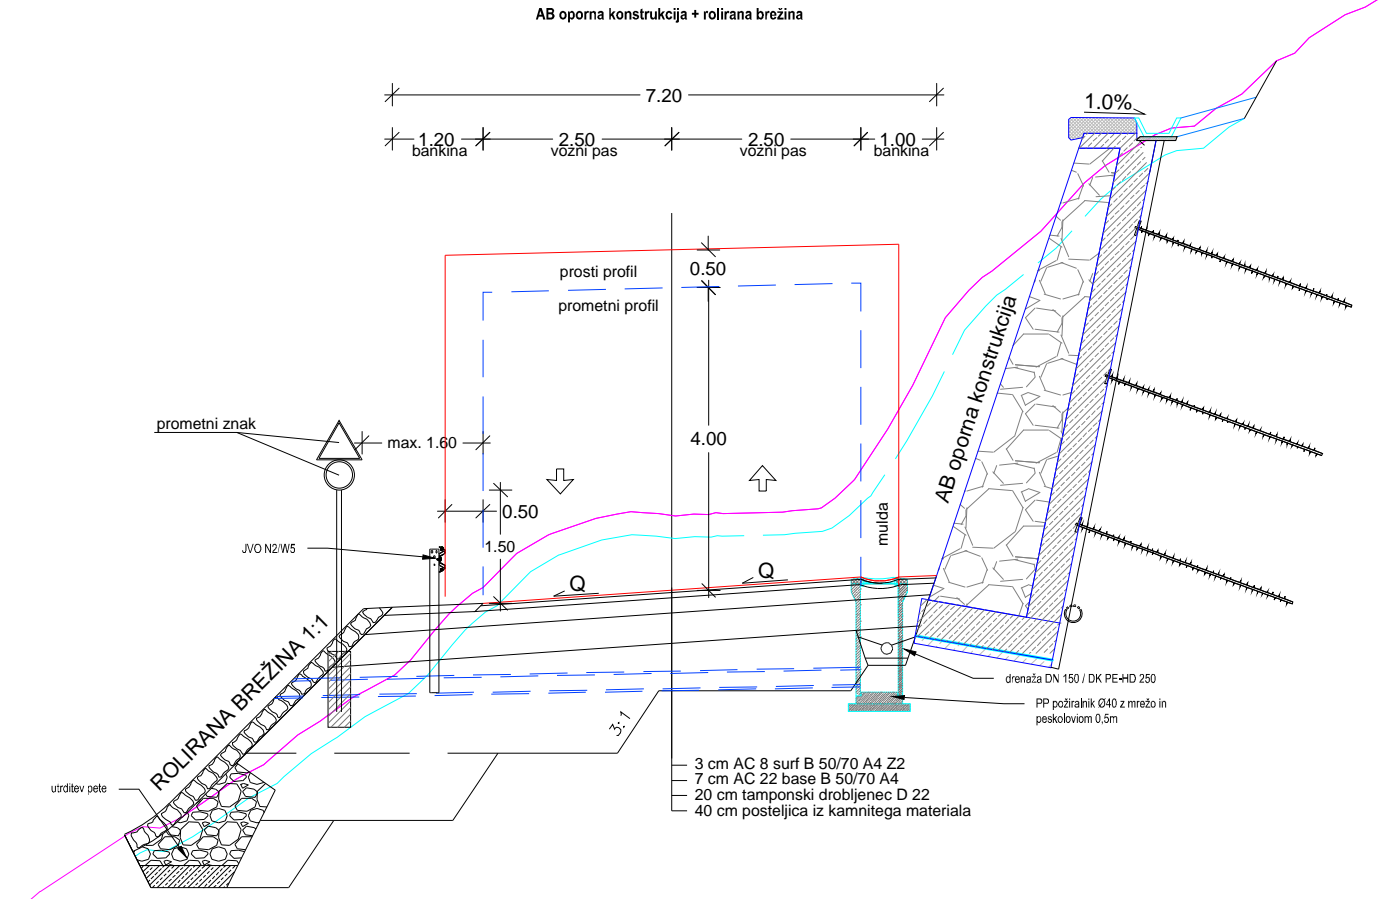

Karakteristični prečni prerez ceste T - 2b2

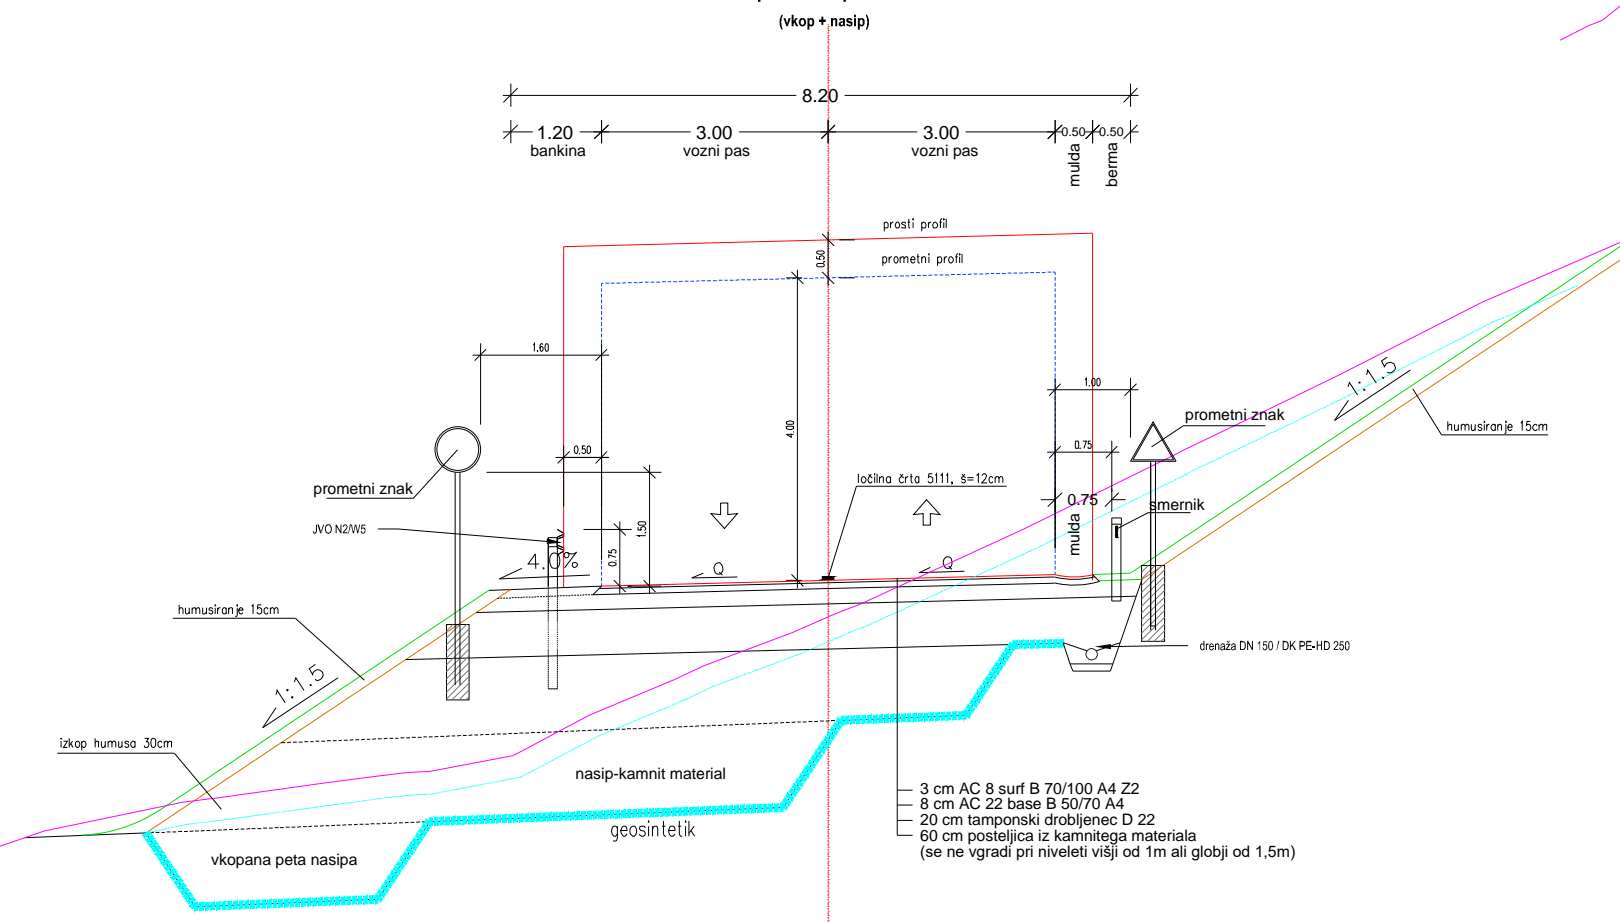

Karakteristični prečni prerez ceste T-7e

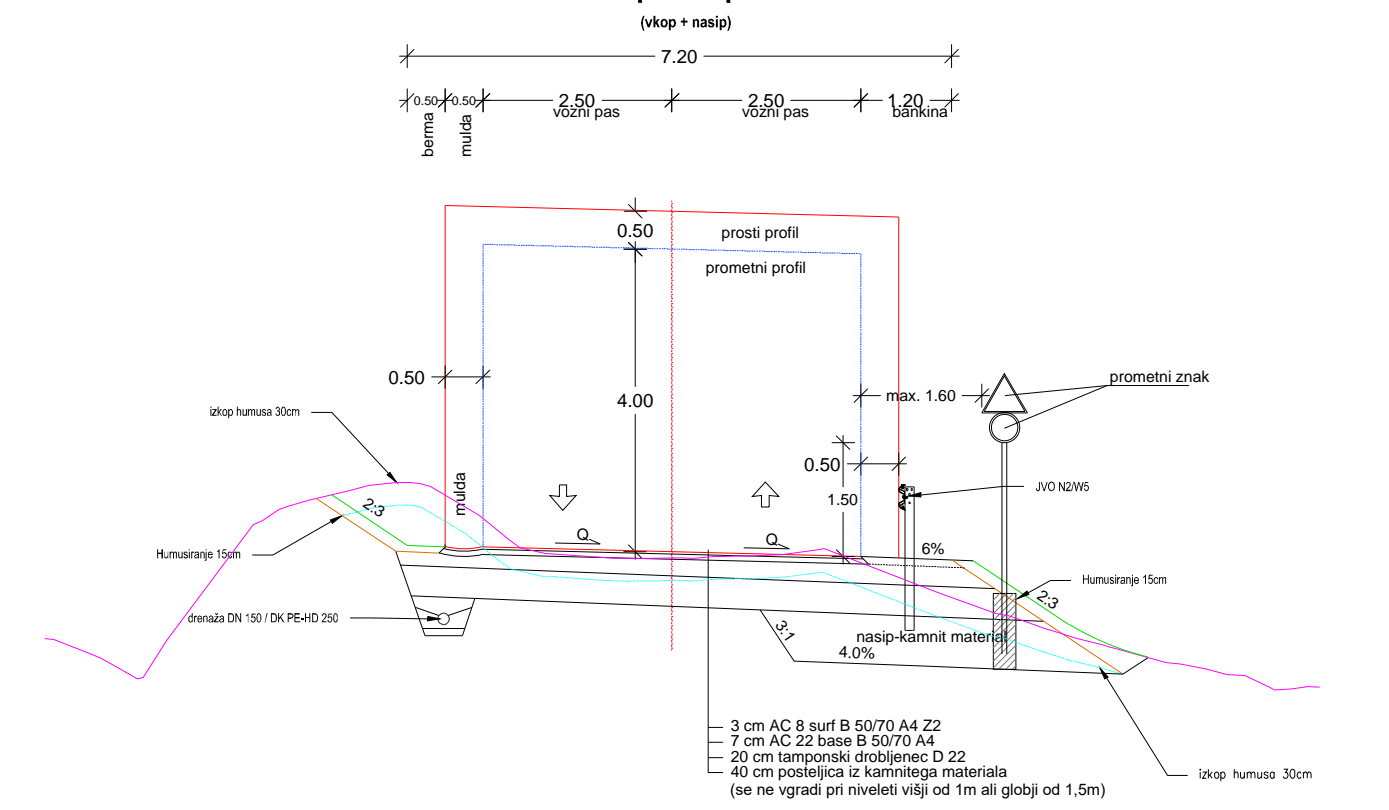

Projekt
Izdelava okoljske, investicijske in ostale dokumentacije v postopku državnega prostorskega načrtovanja za dvotirnost nove železniške proge Divača - Koper

Faza
Študija variant / predinvesticijska zasnova

Investitor Ministrstvo za infrastrukturo, Direkcija RS za infrastrukturo Tržaška cesta 19, 1000 Ljubljana		REPUBLIKA SLOVENIJA MINISTRSTVO ZA INFRASTRUKTURO DIREKCIJA RS ZA INFRASTRUKTURO Tržaška cesta 19, 1000 Ljubljana	
Vodja projekta Edmund Škerbec, univ. dipl. inž. grad	Id. št. IZS-G-1824	URBIS	
Izdovalec ŠV / PIZ Urbis d.o.o., Partizanska cesta 3, 2000 Maribor	Skrbnik Projekta Angelo Žigon, univ. dipl. inž. grad.	Id. št. IZS-G-0680	Št. projekta 200436
Vodja izdelave ŠV / PIZ Mateja Delač, univ. dipl. inž. kraj. arh.	Id. št. PKA PPN ZAPS 1466	Zap. št. Elaborata XXX	Vrsta projekta ŠV/PIZ
		Vrsta Načrta	Št. Elaborata 2020/DPN-074
Izdovalec risbe Tomaž Magerl, inž. grad.	Id. št.	Merilo 1: 100	Datum Marec 2021

Predlog najustreznejše variante - karakteristični prečni prezezi

Podloga Digitalni ortofoto	Vir https://http://egp.gu.gov.si/egp/ , GURS 2021		
Risba DDK_URB_SVA_XX_2_7_PR	Št. risbe 2.7	Stanje risbe OSNUTEK	Različica 1

Vsebina načrta je last podjetja ELEA IC d.o.o. Vse avtorske pravice, ki niso s pogodbo prenesene na naročnika, so pridržane. Brez pisne odobritve reprodukcija ni dovoljena. The content of this drawing is a property of Elea IC d.o.o. All rights that are not transferred to the client by the contract are reserved. Any reproduction of the drawing without a written authorization is forbidden.