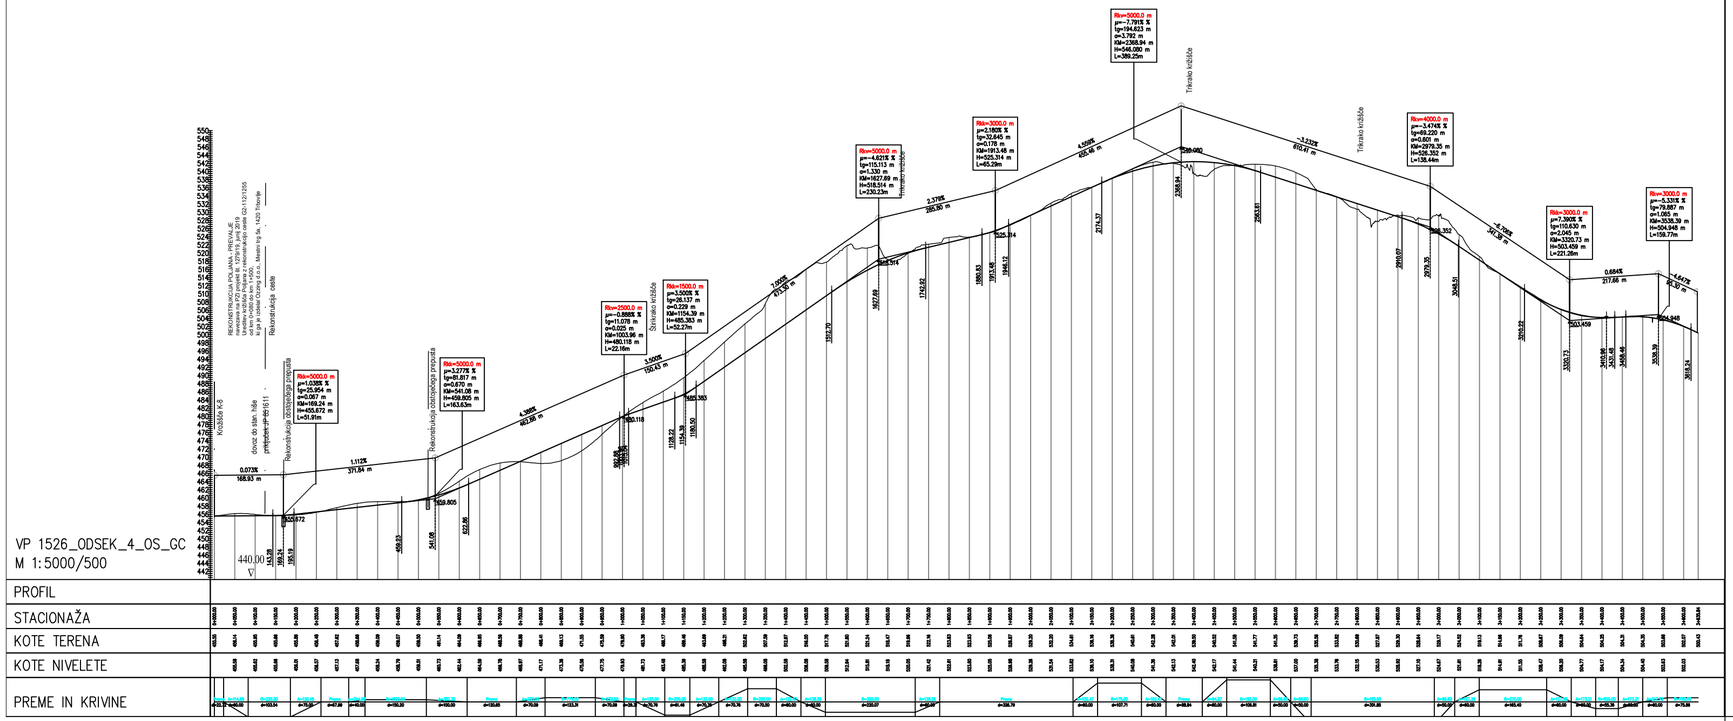

izdelovalec Ljubljanski urbanistični zavod, d.d.
Verovškova ulica 64, Ljubljana
in
LINEAL d.o.o.
Jezdarska ulica 3, 2000 Maribor

naročnik DARS d.o.o.
Ulica XIV. divizije 4, 3000 Celje

pripravljavec RS, Ministrstvo za okolje in prostor,
Direktorat za prostor, graditev in stanovanja

pobudnik RS, Ministrstvo za infrastrukturo,
Direktorat za kopenski promet

naloga št. 8496

odg. vodja izdelave naloge Karla Jankovič, univ.dipl.inž.kraj.arh.

direktor Tadej Pfajfar, univ.dipl.inž.geod.

merilo 1:5.000/500

datum november 2021

DRŽAVNI PROSTORSKI NAČRT ZA DRŽAVNO CESTO OD OTIŠKEGA VRHA DO MEJE Z REPUBLIKO AVSTRIJO NA HOLMCU

Študija variant (utemeljitev rešitve) / Predinvesticijska zasnova

11. faza | ŠTUDIJA VARIANT (UTEMELJITEV REŠITVE)

VZDOLŽNI PROFIL DRŽAVNE CESTE - REKONSTRUKCIJA GLAVNE CESTE POLJANA - MMP HOLMEC

karta št. 4.2